



PLÀNOL DE DELIMITACIÓ DE PALAU-SOLITÀ I PLEGAMANS

ANNEX II - Plànol de les urbanitzacions,
els nuclis de població, les edificacions i
les instal·lacions

Límit municipal de Palau-solità i Plegamans

Elements afectats

Zones urbanes

PPU

Edificis/Instal·lacions

Franges de protecció

Sense projecte de Diputació de Barcelona

Amb projecte de Diputació de Barcelona

Vegetació a tractar

Arbrat amb cabuda coberta $\leq 20\%$

Arbrat amb cabuda coberta $>20\%$

Matollars

Prats i Herbassars

Vies d'accés

No revestides

Revestides

Punts d'aigua

Hidrant


Punt d'acumulació

0 500 1.000 m

Base: Mapa topogràfic 1:5.000 (ICGC)



amb el suport de

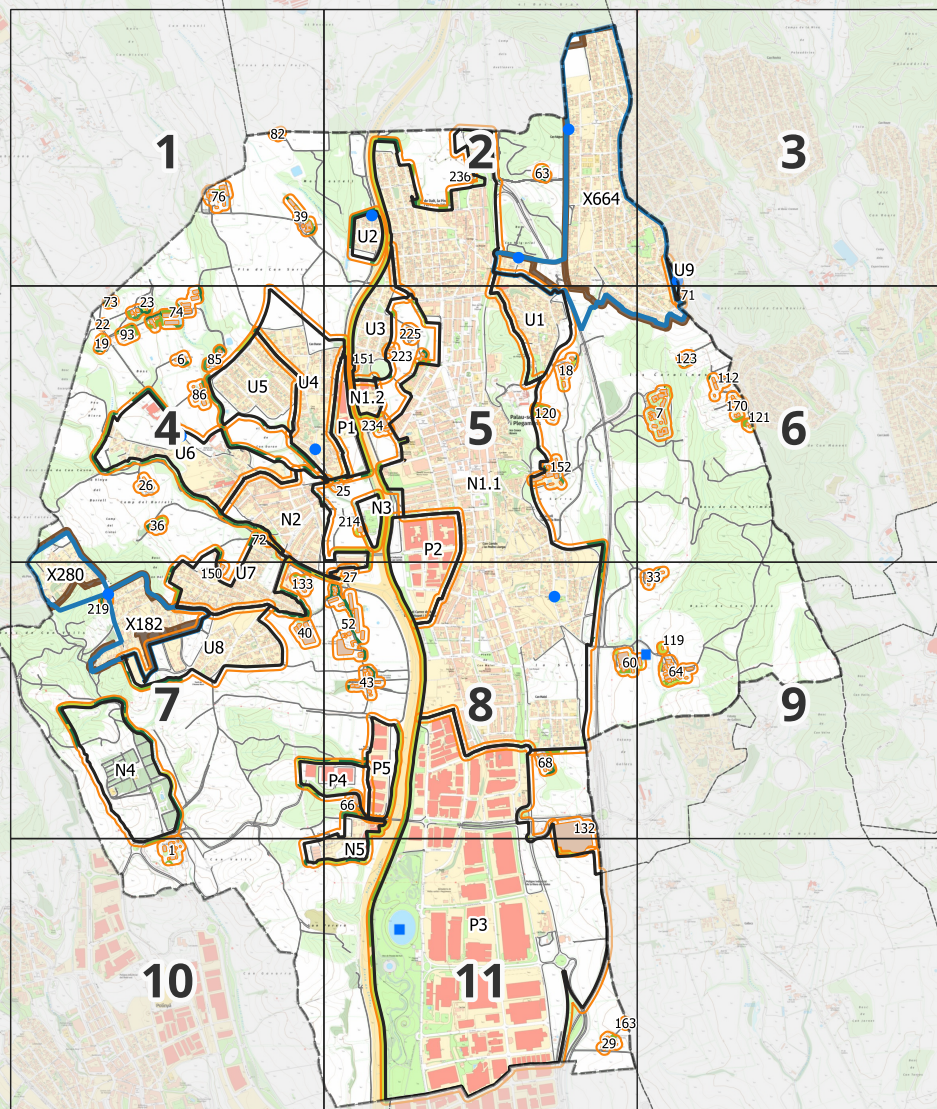

Per descarregar una còpia d'aquest document consulteu la següent pàgina web

Codi Segur de Validació c36c7d7c783b48dbae16fe3f9d971093001

Url de validació <https://www.registre.palauplegamans.cat:443/ABSIS/IDI/ARX/IDIARXABSAWeb/ASP/verificadorfirma.asp?nodeabisini=002>

Metadades Origen: Origen administració Estat d'elaboració: Original






PLÀNOL DE DELIMITACIÓ DE PALAU-SOLITÀ I PLEGAMANS

- Límit municipal de Palau-solità i Plegamans
- Elements afectats
- Zones urbanes
- PPU
- Edificis/Instal·lacions
- Franges de protecció
- Sense projecte de Diputació de Barcelona
- Amb projecte de Diputació de Barcelona
- Vegetació a tractar
- Arbrat amb cabuda coberta =< 20%
- Arbrat amb cabuda coberta >20%
- Matollars
- Prats i Herbassars
- Vies d'accés
- No revestides
- Revestides
- Punts d'aigua
- Hidrant
- Punt d'acumulació

0 150 300 m

Base: Mapa topogràfic 1:5.000 (ICGC)

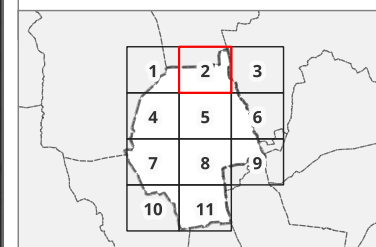

Full: 2


amb el suport de



Per descarregar una còpia d'aquest document consulteu la següent pàgina web

Codi Segur de Validació	c36c7d7c783b48dbae16fe3f9d971093001
Url de validació	https://www.registre.palauplegamans.cat:443/ABSIS/IDI/ARX/IDIARXABSASWeb/ASP/verificadorfirma.asp?nodeabisini=002
Metadades	Origen: Origen administració Estat d'elaboració: Original




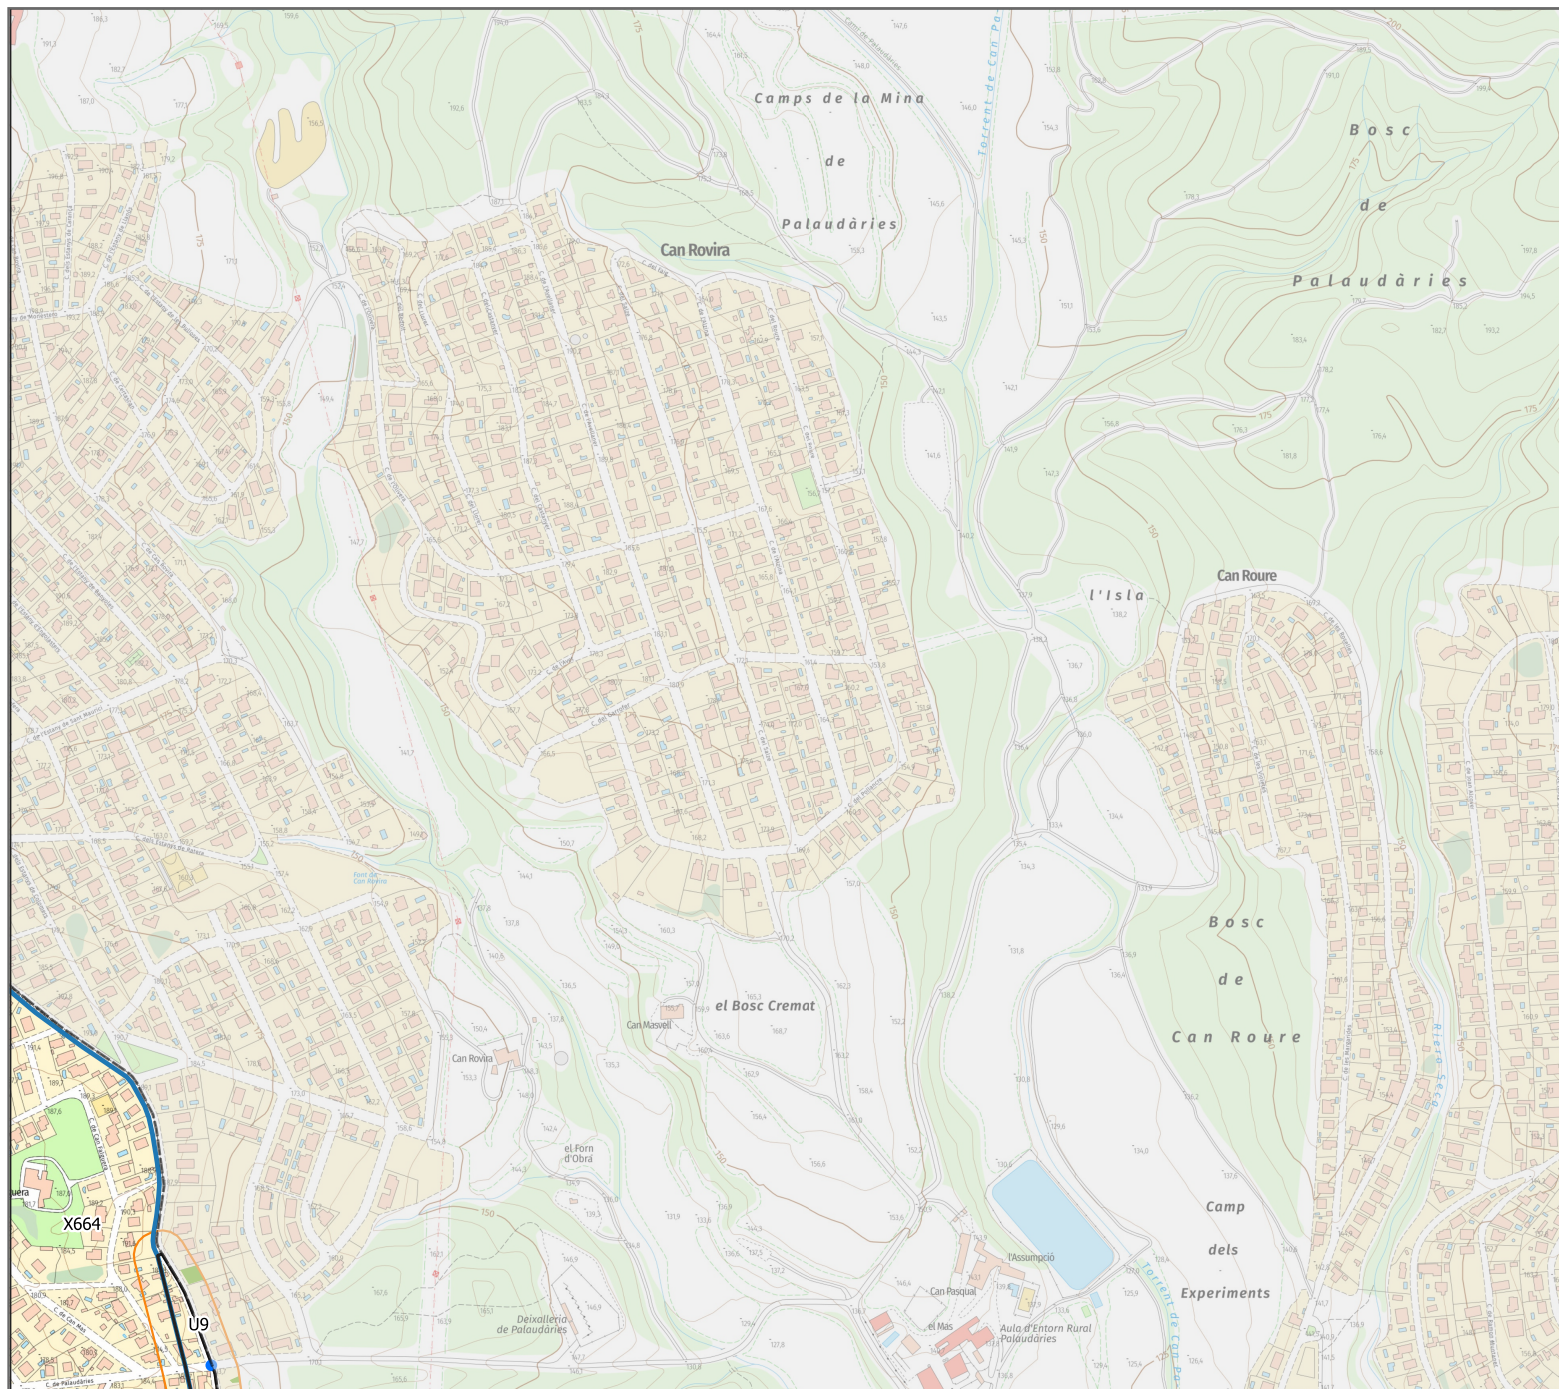

PLÀNOL DE DELIMITACIÓ DE PALAU-SOLITÀ I PLEGAMANS

- Límit municipal de Palau-Solità i Plegamans
- Elements afectats
 - Zones urbanes
 - PPU
 - Edificis/Instal·lacions
- Franges de protecció
 - Sense projecte de Diputació de Barcelona
 - Amb projecte de Diputació de Barcelona
- Vegetació a tractar
 - Arbrat amb cabuda coberta =< 20%
 - Arbrat amb cabuda coberta >20%
 - Matollars
 - Prats i herbassars
- Vies d'accés
 - No revestides
 - Revestides
- Punts d'aigua
 - Hidrant
 - Punt d'acumulació

0 150 300 m
Base: Mapa topogràfic 1:5.000 (ICGC)

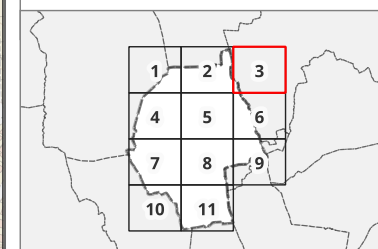

amb el suport de



Full: 3

Per descarregar una còpia d'aquest document consulteu la següent pàgina web

Codi Segur de Validació	c36c7d7c783b48dbae16fe3f9d971093001
Url de validació	https://www.registre.palauplegamans.cat:443/ABSIS/IDI/ARX/IDIARXABSASWeb/ASP/verificadorfirma.asp?nodeabisini=002
Metadades	Origen: Origen administració Estat d'elaboració: Original






PLÀNOL DE DELIMITACIÓ DE PALAU-SOLITÀ I PLEGAMANS

- Límit municipal de Palau-solità i Plegamans
- Elements afectats
 - Zones urbanes
 - PPU
 - Edificis/Instal·lacions
- Franges de protecció
 - Sense projecte de Diputació de Barcelona
 - Amb projecte de Diputació de Barcelona
- Vegetació a tractar
 - Arbrat amb cabuda coberta =< 20%
 - Arbrat amb cabuda coberta >20%
 - Matollars
 - Prats i Herbassars
- Vies d'accés
 - No revestides
 - Revestides
- Punts d'aigua
 - Hidrant
 - Punt d'acumulació

0 150 300 m
Base: Mapa topogràfic 1:5.000 (ICGC)

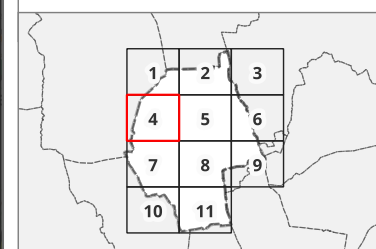

amb el suport de **Diputació
Barcelona**

Full: 4

Per descarregar una còpia d'aquest document consulteu la següent pàgina web

Codi Segur de Validació	c36c7d7c783b48dbae16fe3f9d971093001
Url de validació	https://www.registre.palauplegamans.cat:443/ABSIS/IDI/ARX/IDIARXABSAWeb/ASP/verificadorfirma.asp?nodeabisini=002
Metadades	Origen: Origen administració Estat d'elaboració: Original






PLÀNOL DE DELIMITACIÓ DE PALAU-SOLITÀ I PLEGAMANS

- Límit municipal de Palau-Solità i Plegamans
- Elements afectats
- Zones urbanes
- PPU
- Edificis/Instal·lacions
- Franges de protecció
- Sense projecte de Diputació de Barcelona
- Amb projecte de Diputació de Barcelona
- Vegetació a tractar
- Arbrat amb cabuda coberta =< 20%
- Arbrat amb cabuda coberta >20%
- Matollars
- Prats i herbassars
- Vies d'accés
- No revestides
- Revestides
- Punts d'aigua
- Hidrant
- Punt d'acumulació

0 150 300 m

Base: Mapa topogràfic 1:5.000 (ICGC)

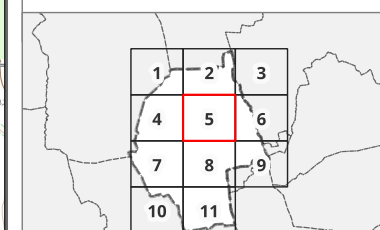

Full: 5


amb el suport de



Per descarregar una còpia d'aquest document consulteu la següent pàgina web

Codi Segur de Validació	c36c7d7c783b48dbae16fe3f9d971093001
Url de validació	https://www.registre.palauplegamans.cat:443/ABSIS/IDI/ARX/IDIARXABSASWeb/ASP/verificadorfirma.asp?nodeabisini=002
Metadades	Origen: Origen administració Estat d'elaboració: Original



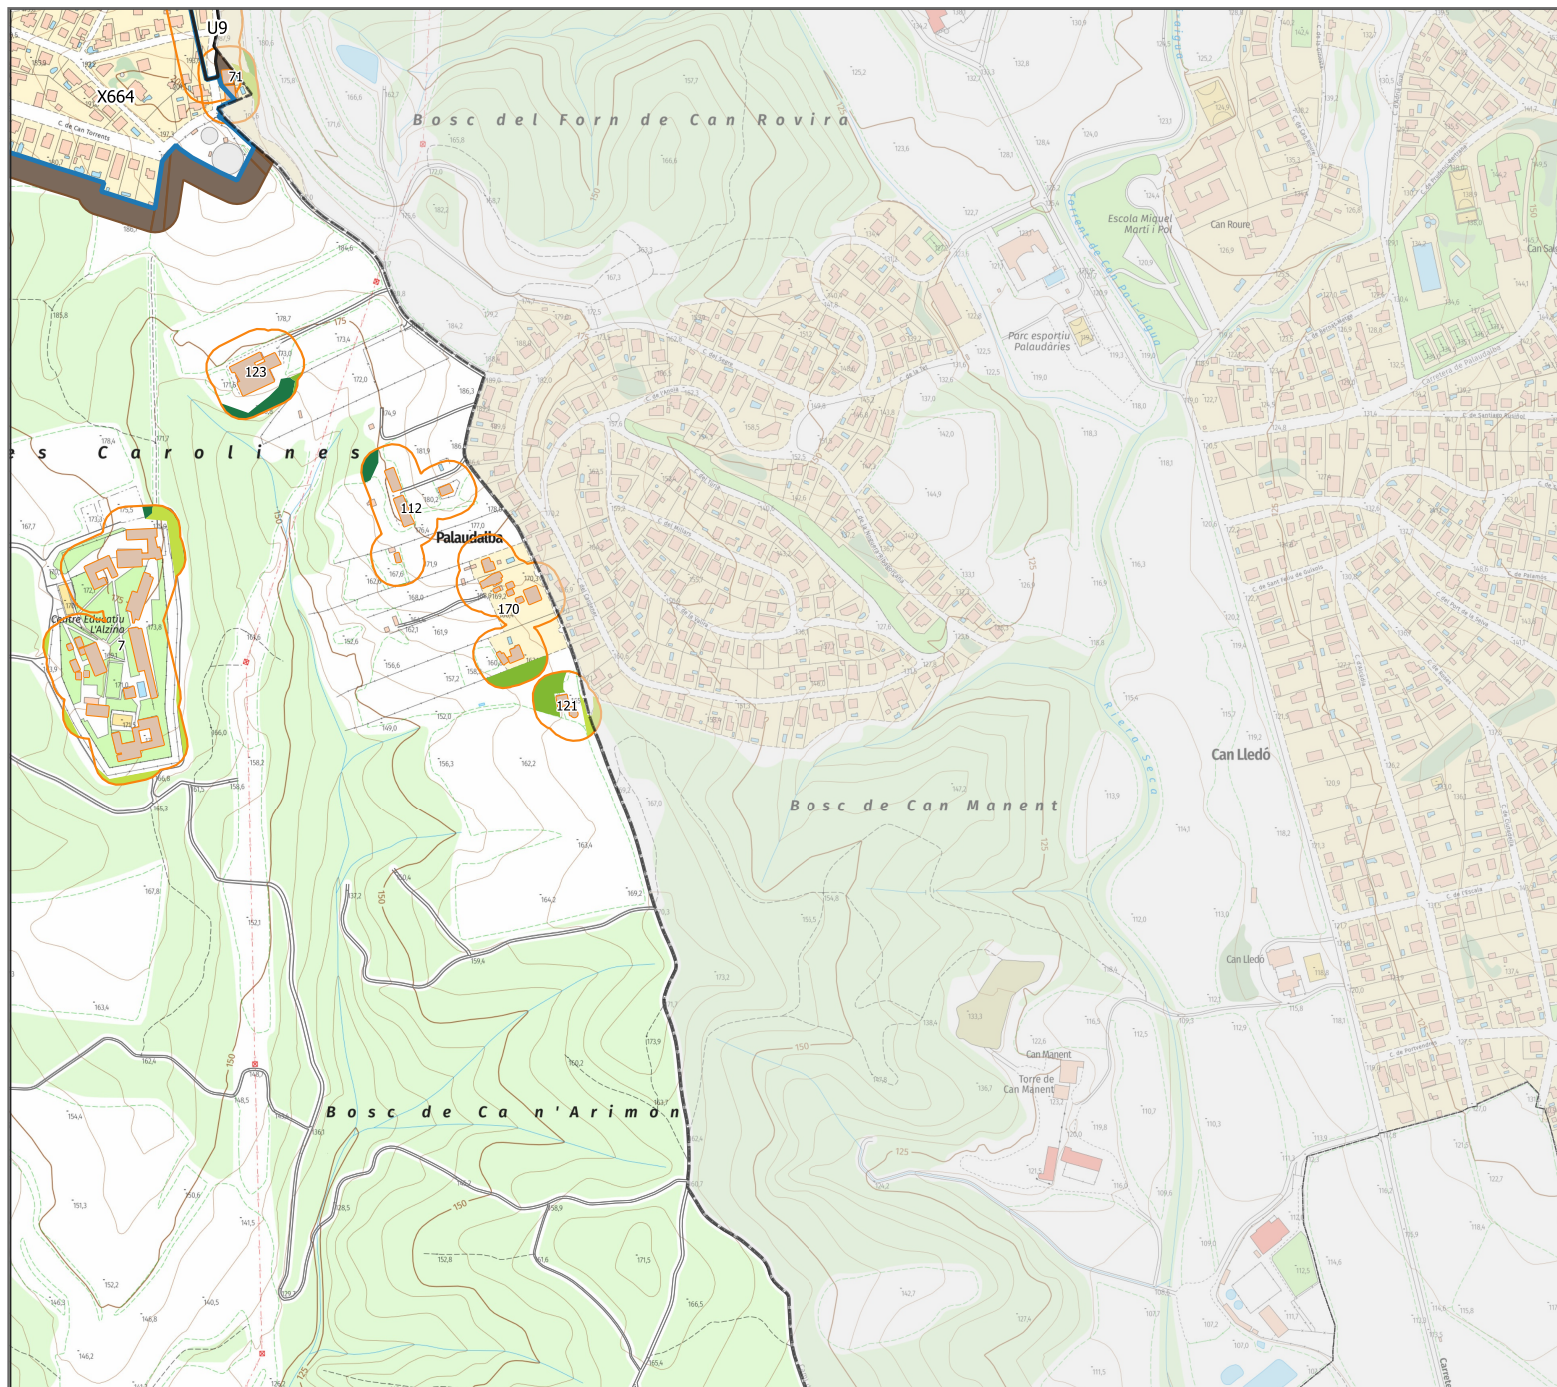

PLÀNOL DE DELIMITACIÓ DE PALAU-SOLITÀ I PLEGAMANS

□ Límit municipal de Palau-Solità i Plegamans

Elements afectats

□ Zones urbanes

■ PPU

■ Edificis/Instal·lacions

Franges de protecció

■ Sense projecte de Diputació de Barcelona

■ Amb projecte de Diputació de Barcelona

Vegetació a tractar

■ Arbrat amb cabuda coberta =< 20%

■ Arbrat amb cabuda coberta >20%

■ Matollars

■ Prats i Herbassars

Vies d'accés

— No revestides

— Revestides


Punts d'aigua

● Hidrant

■ Punt d'acumulació

0 150 300 m

Base: Mapa topogràfic 1:5.000 (ICGC)

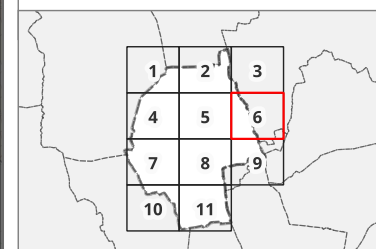

Full: 6

amb el suport de




Per descarregar una còpia d'aquest document consulteu la següent pàgina web

Codi Segur de Validació c36c7d7c783b48dbae16fe3f9d971093001

Url de validació <https://www.registre.palauplegamans.cat:443/ABSIS/IDI/ARX/IDIARXABSASWeb/ASP/verificadorfirma.asp?nodeabisini=002>

Metadades Origen: Origen administració Estat d'elaboració: Original




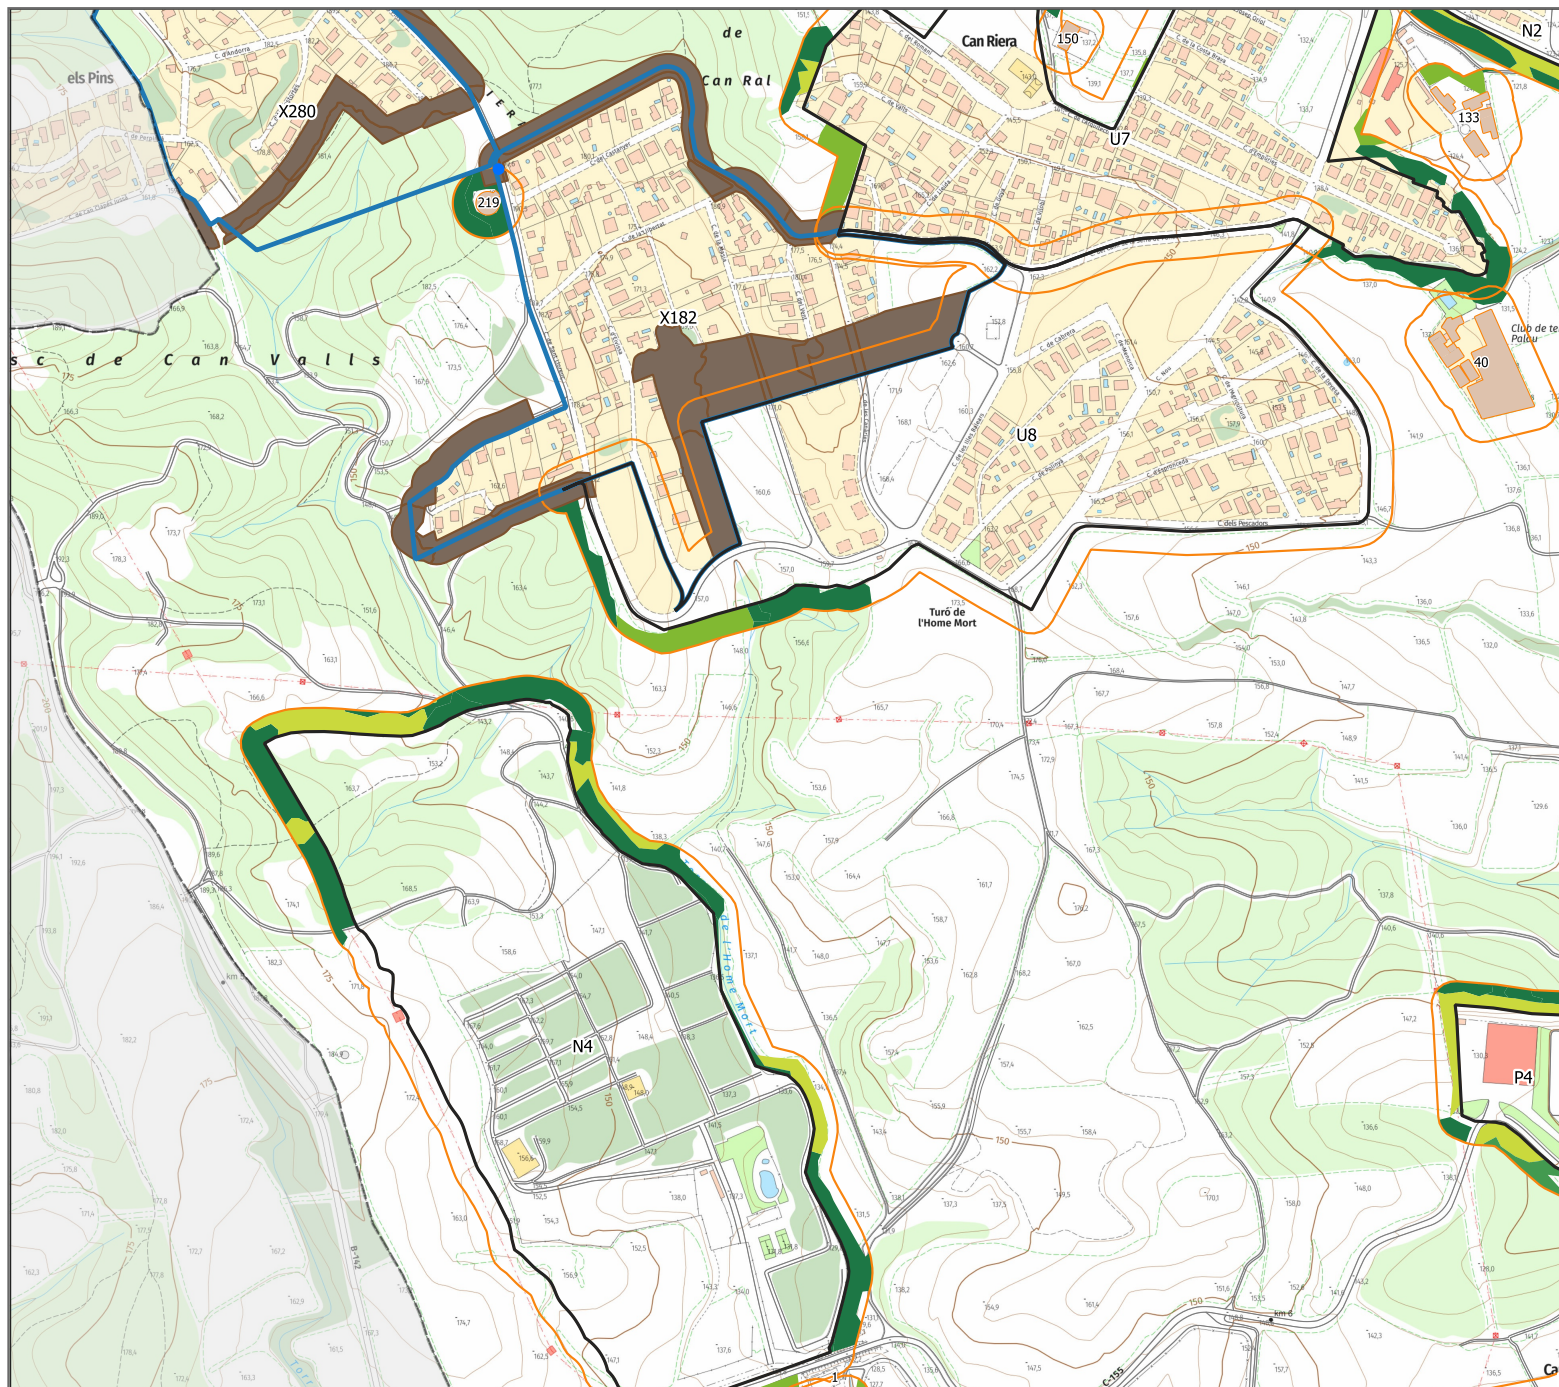

PLÀNOL DE DELIMITACIÓ DE PALAU-SOLITÀ I PLEGAMANS

- Límit municipal de Palau-Solità i Plegamans
- Elements afectats
 - Zones urbanes
 - PPU
 - Edificis/Instal·lacions
- Franges de protecció
 - Sense projecte de Diputació de Barcelona
 - Amb projecte de Diputació de Barcelona
- Vegetació a tractar
 - Arbrat amb cabuda coberta $\leq 20\%$
 - Arbrat amb cabuda coberta $>20\%$
 - Matollars
 - Prats i Herbassars
- Vies d'accés
 - No revestides
 - Revestides
- Punts d'aigua
 - Hidrant
 - Punt d'acumulació

0 150 300 m
Base: Mapa topogràfic 1:5.000 (ICGC)

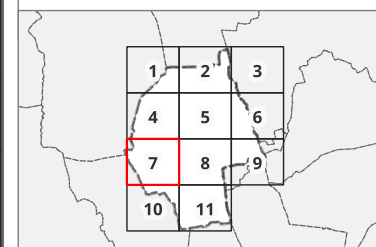

amb el suport de



Full: 7


Per descarregar una còpia d'aquest document consulteu la següent pàgina web

Codi Segur de Validació c36c7d7c783b48dbae16fe3f9d971093001

Url de validació <https://www.registre.palauplegamans.cat:443/ABSIS/IDI/ARX/IDIARXABSASWeb/ASP/verificadorfirma.asp?nodeabisini=002>

Metadades Origen: Origen administració Estat d'elaboració: Original




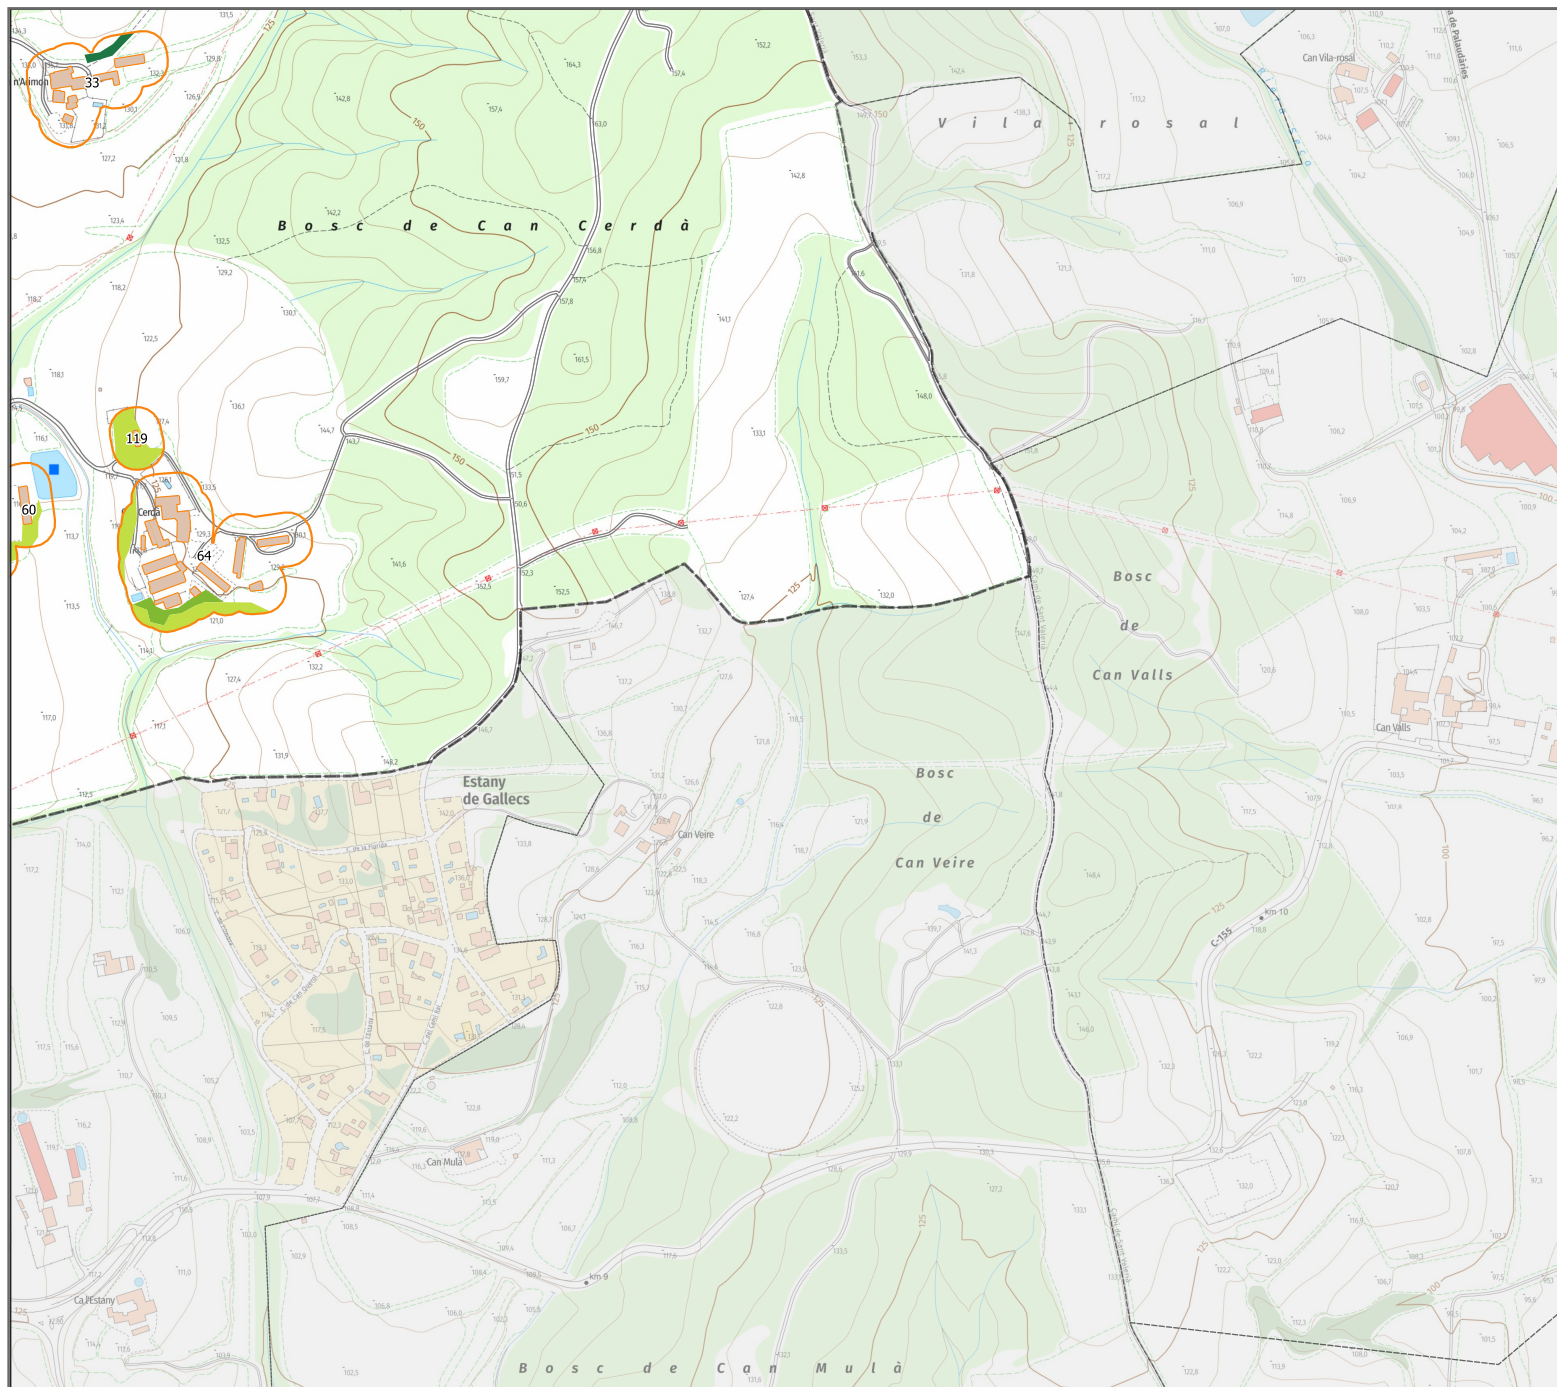

PLÀNOL DE DELIMITACIÓ DE PALAU-SOLITÀ I PLEGAMANS

- Límit municipal de Palau-solità i Plegamans
- Elements afectats
- Zones urbanes
- PPU
- Edificis/Instal·lacions
- Franges de protecció
- Sense projecte de Diputació de Barcelona
- Amb projecte de Diputació de Barcelona
- Vegetació a tractar
- Arbrat amb cabuda coberta =< 20%
- Arbrat amb cabuda coberta >20%
- Matollars
- Prats i Herbassars
- Vies d'accés
- No revestides
- Revestides
- Punts d'aigua
- Hidrant
- Punt d'acumulació

0 150 300 m
Base: Mapa topogràfic 1:5.000 (ICGC)

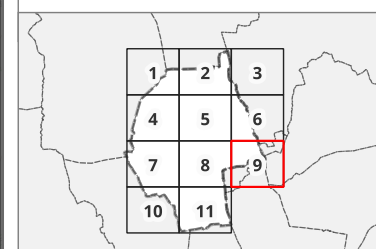

Full: 9

amb el suport de




Per descarregar una còpia d'aquest document consulteu la següent pàgina web

Codi Segur de Validació c36c7d7c783b48dbae16fe3f9d971093001

Url de validació <https://www.registre.palauplegamans.cat:443/ABSIS/IDI/ARX/IDIARXABSAWeb/ASP/verificadorfirma.asp?nodeabisini=002>

Metadades Origen: Origen administració Estat d'elaboració: Original




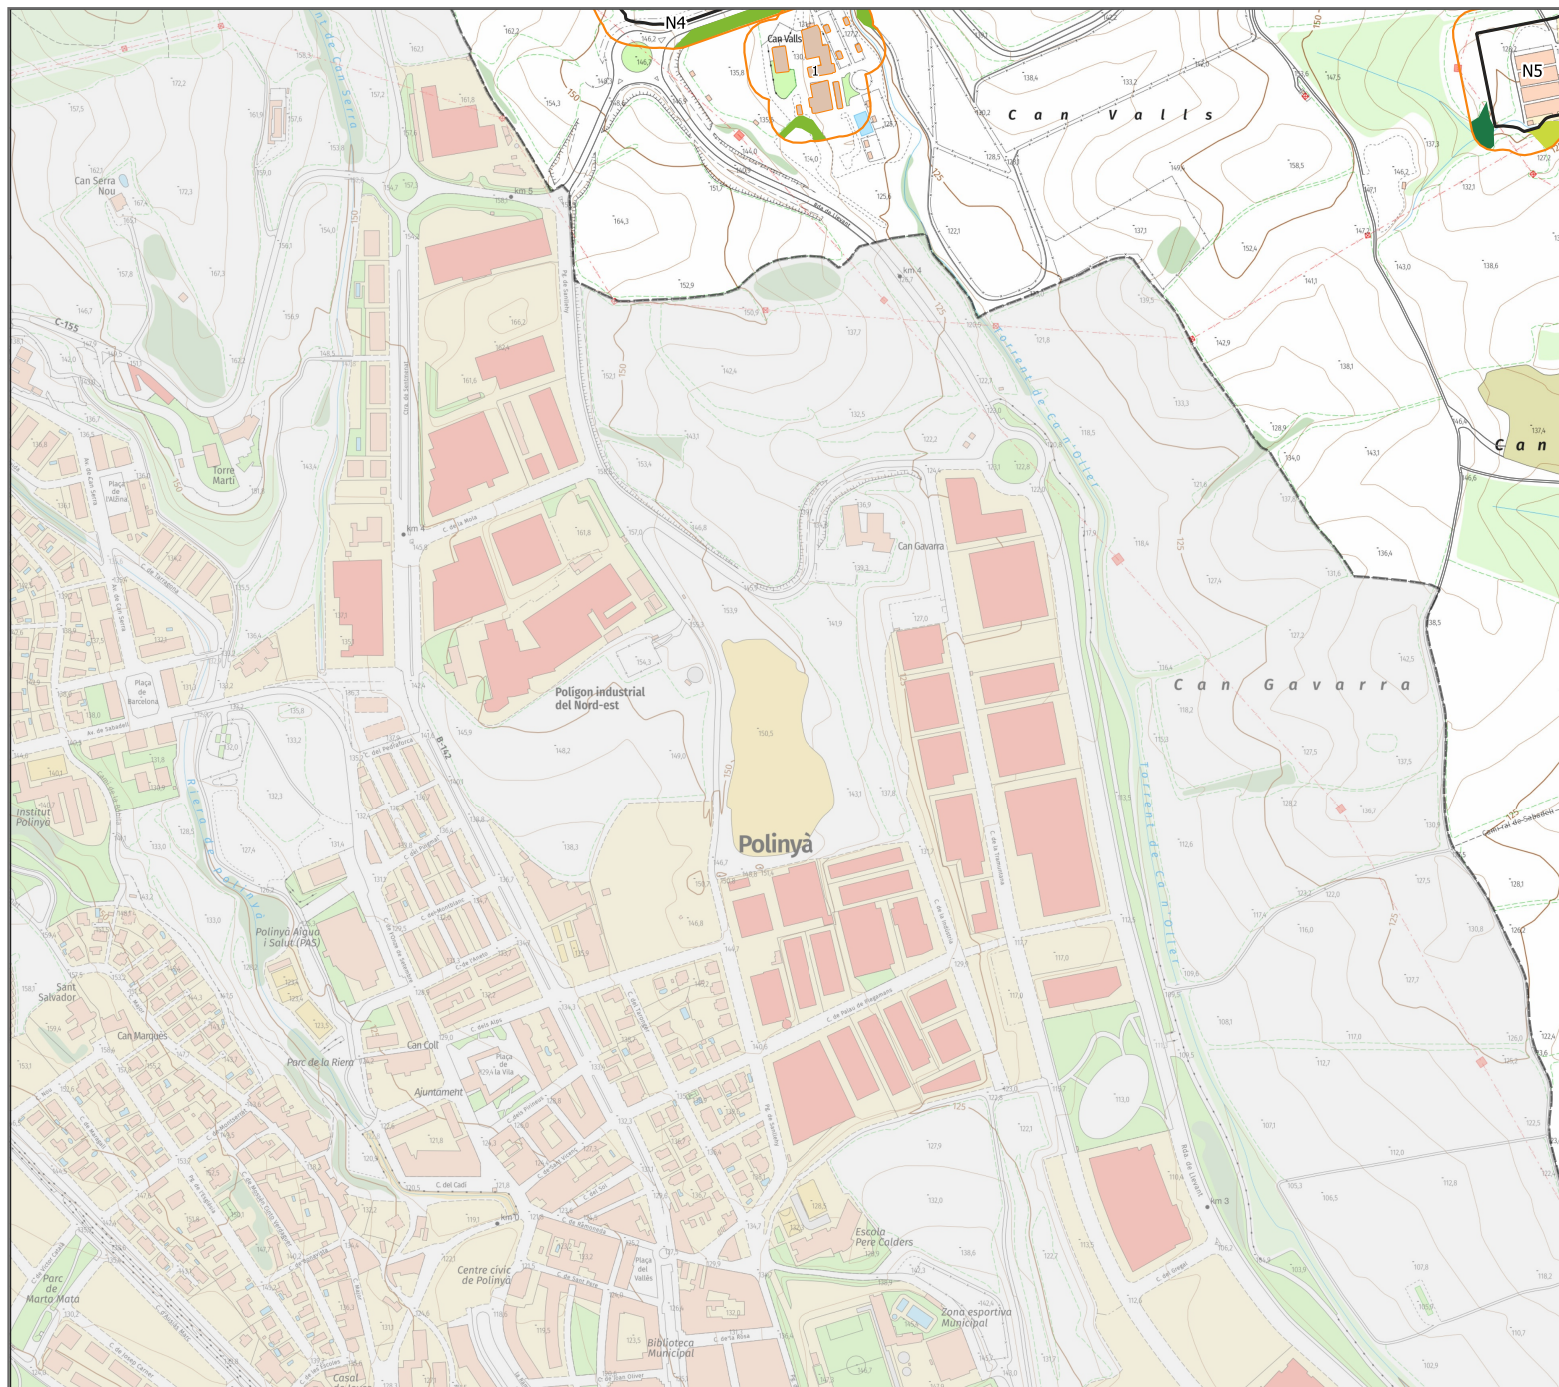

PLÀNOL DE DELIMITACIÓ DE PALAU-SOLITÀ I PLEGAMANS

- Límit municipal de Palau-solità i Plegamans
- Elements afectats
- Zones urbanes
- PPU
- Edificis/Instal·lacions
- Franges de protecció
- Sense projecte de Diputació de Barcelona
- Amb projecte de Diputació de Barcelona
- Vegetació a tractar
- Arbrat amb cabuda coberta =< 20%
- Arbrat amb cabuda coberta >20%
- Matollars
- Prats i Herbassars
- Vies d'accés
- No revestides
- Revestides
- Punts d'aigua
- Hidrant
- Punt d'acumulació

0 150 300 m
Base: Mapa topogràfic 1:5.000 (ICGC)

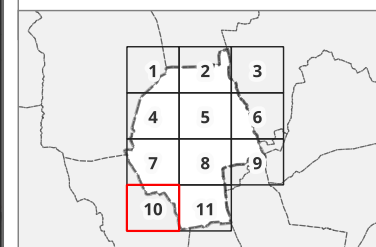

Full: 10

amb el suport de




Per descarregar una còpia d'aquest document consulteu la següent pàgina web

Codi Segur de Validació c36c7d7c783b48dbae16fe3f9d971093001

Url de validació <https://www.registre.palauplegamans.cat:443/ABSIS/IDI/ARX/IDIARXABSASWeb/ASP/verificadorfirma.asp?nodeabisini=002>

Metadades Origen: Origen administració Estat d'elaboració: Original



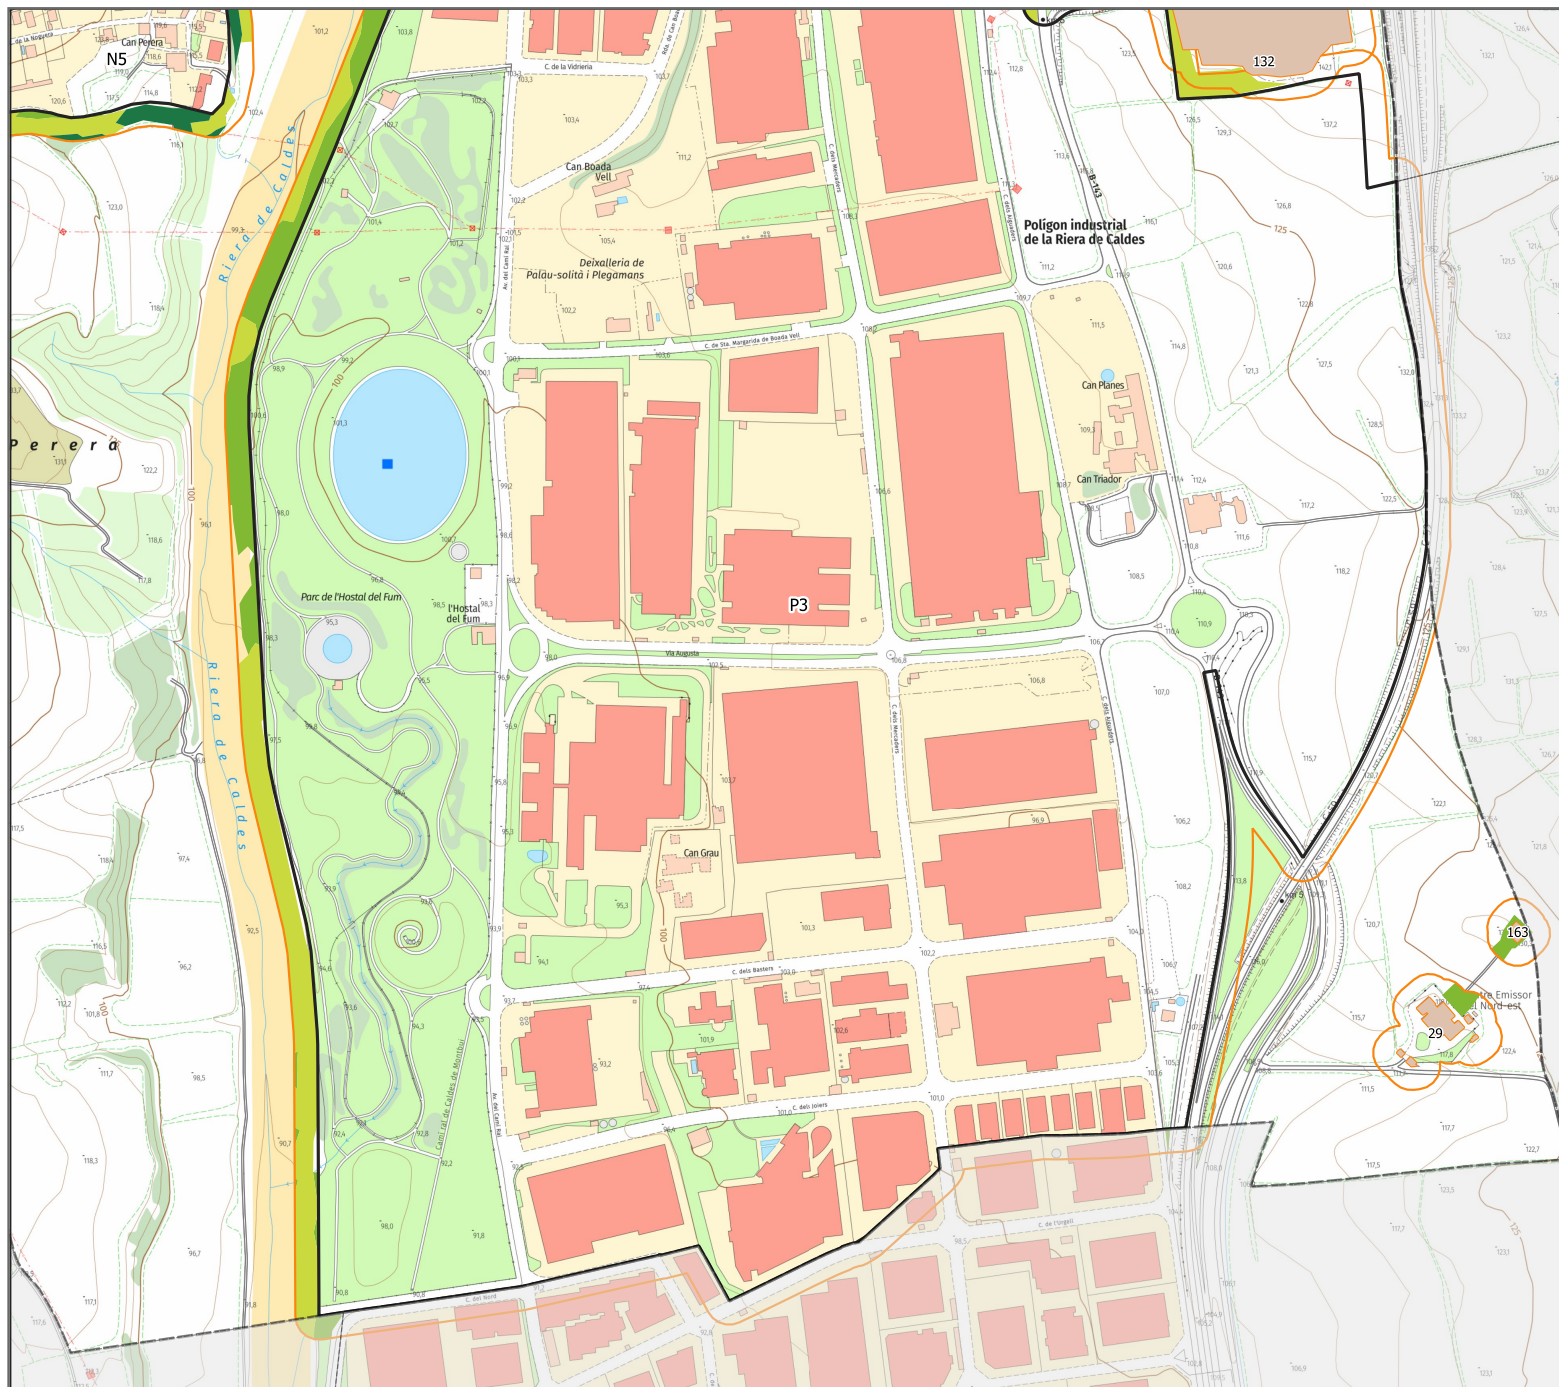


PLÀNOL DE DELIMITACIÓ DE PALAU-SOLITÀ I PLEGAMANS

- Límit municipal de Palau-Solità i Plegamans
- Elements afectats
- Zones urbanes
- PPU
- Edificis/Instal·lacions
- Franges de protecció
- Sense projecte de Diputació de Barcelona
- Amb projecte de Diputació de Barcelona
- Vegetació a tractar
- Arbrat amb cabuda coberta $\leq 20\%$
- Arbrat amb cabuda coberta $>20\%$
- Matollars
- Prats i herbassars
- Vies d'accés
- No revestides
- Revestides
- Punts d'aigua
- Hidrant
- Punt d'acumulació

0 150 300 m

Base: Mapa topogràfic 1:5.000 (ICGC)

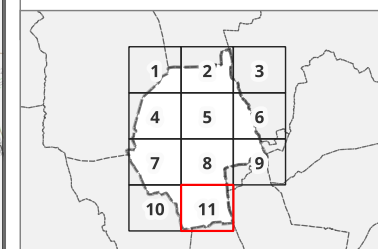

Full: 11

amb el suport de



Per descarregar una còpia d'aquest document consulteu la següent pàgina web

Codi Segur de Validació c36c7d7c783b48dbae16fe3f9d971093001

Url de validació <https://www.registre.palauplegamans.cat:443/ABSIS/IDI/ARX/IDIARXABSWeb/ASP/verificadorfirma.asp?nodeabisini=002>

Metadades Origen: Origen administració Estat d'elaboració: Original

