



Ajuntament de
**PALAU-SOLITÀ
I PLEGAMANS**

ANUNCI

El Ple de l'Ajuntament de Palau-solità, en la sessió del 29 de gener de 2026, va aprovar inicialment la modificació del Pla d'Ordenació Urbanística Municipal per a la regulació de les instal·lacions d'emmagatzematge d'energia elèctrica en bateries, quin contingut es transcriu:

PRIMER. Aprovar inicialment la modificació del Pla d'Ordenació Urbanística Municipal per tal de regular les instal·lacions d'emmagatzematge d'energia elèctrica en bateries.

SEGON. Prorrogar pel termini d'1 any la suspensió en tot l'àmbit de Sòl No Urbanitzable del municipi, a comptar des de la publicació d'aquest acord al BOP, la tramitació de plans urbanístics derivats, projectes i l'atorgament de llicències i/o autoritzacions d'edificació, instal·lació o ampliació, així com d'altres autoritzacions municipals connexes establertes per la legislació sectorial, relatius a usos i instal·lacions de producció d'energia elèctrica, així com d'emmagatzematge d'aquesta energia, incloses les instal·lacions i també les línies de connexió a la xarxa que aquestes necessiten. Queden excloses d'aquesta suspensió les llicències i autoritzacions per a instal·lacions d'energia solar (tèrmica i fotovoltaica) destinades a l'autoconsum, en virtut de l'article 74.2 del TRLUC.

TERCER. Publicar l'acord de suspensió i el plànol dels àmbits afectats al BOP, el qual s'adjunta com Annex.

QUART. Obrir un període d'informació pública durant 45 dies estant a la disposició de les persones interessades a la seu electrònica d'aquest Ajuntament, mitjançant anunci en el Diari Oficial de la Generalitat de Catalunya, i en un diari de gran tiratge a Catalunya i en altre d'àmbit local. Durant aquest període quedarà l'expedient a la disposició de qualsevol que vulgui examinar-ho perquè es presentin les al·legacions que s'estimin pertinents.

CINQUÈ. Donar audiència, simultàniament a la informació pública, als Ajuntaments l'àmbit territorial dels quals tinguí límit amb el d'aquest municipi, que son: Santa Perpetua de la Mogoda, Parets del Vallès, Montcada i Reixac, Lliça d'Amunt, Polinyà, Mollet del Vallès, Caldes de Montbui, la Llagosta, Lliça d'Avall i Sentmenat.

SISÈ. Sol·licitar informes a les administracions públiques per raó de les seves competències sectorials, que en aquest cas son:

- Oficina Territorial d'Avaluació Ambiental de Barcelona
- Agència Catalana de l'Aigua
- Serveis Territorials a Barcelona del Departament d'Agricultura, Ramaderia, Pesca i Alimentació
- Serveis Territorials a Barcelona del Departament de Cultura
- Servei de Fauna i Flora
- Subdirecció General de Prevenció i Control de la Contaminació Atmosfèrica
- Oficina Catalana del Canvi Climàtic

Plaça de la Vila, 1
08184 Palau-solità i Plegamans
Tel. 93 864 80 56 · Fax 93 864 92 59
www.palauplegamans.cat

C.I.F. P-0815500-D



Ajuntament de
**PALAU-SOLITÀ
I PLEGAMANS**

- Subdirecció General de Programes en Protecció Civil
- Agència de Residus de Catalunya
- Institut Cartogràfic i Geològic de Catalunya
- Àrea de Territori i Sostenibilitat de la Diputació de Barcelona
- Consell Comarcal del Vallès Occidental
- Direcció General d'Energia de la Generalitat de Catalunya.
- Direcció General d'Indústria de la Generalitat de Catalunya.
- Direcció General d'Infraestructures de Mobilitat de la Generalitat de Catalunya.
- Direcció General de Boscos i Gestió del Medi Ambient de la Generalitat de Catalunya.
- RED ELECTRICA DE ESPAÑA, SA.

SETÈ. NOTIFICAR a les persones interessades que en el present cas son:

- DEPANA - Lliga per a la Defensa del Patrimoni Natural
- ADENC Associació per la Defensa i l'Estudi de la Natura
- FRV ARROYADAS 2, S.L.
- LUREG BERO S.L.
- NARSIL POWER S.L.


Palau-solità i Plegamans, 3 de febrer de 2026

El alcalde
Oriol Lozano Rocabruna

Annex



Ajuntament de
**PALAU-SOLITÀ
I PLEGAMANS**

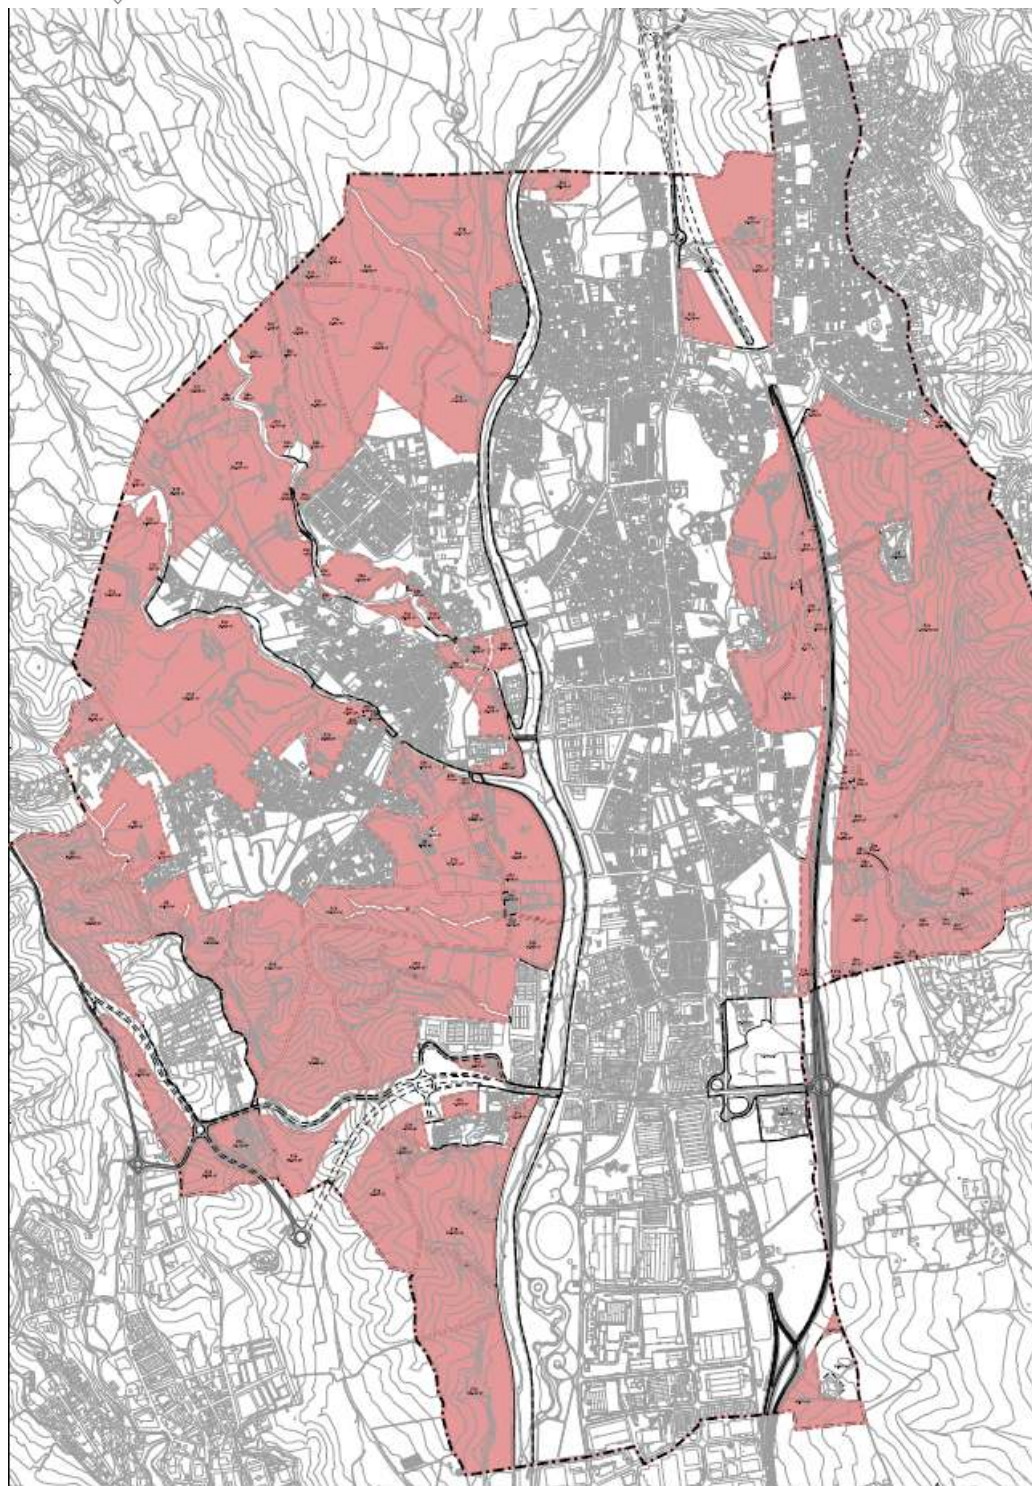


QUALIFICACIONS DEL SNU

ZONES

- 21. Agrícola i Forestal d'Especial Valor
- 21a. Agroforestal d'especial valor d'espais connectors (PTMB)
- 21b. Agroforestal d'especial valor de connectivitat amb el PDU de Gallecs (PTMB)
- 21c. Agroforestal d'especial valor (PTMB)
- 21d. Agroforestal d'especial valor
- 22. Forestal d'especial protecció
- 24. Paisatgístic i Ecològic d'Especial Valor
- 24a. Agrícola de valor reconegut d'interès ecològic i paisatgístic
- 24b. Agrícola de preservació d'interès ecològic paisatgístic
- 24c. Ribera d'interès ecològic i paisatgístic
- 25. Dotacions esportives

- Limit SNU
- Limit municipal Palau-solità i Plegamans

PLA D'ORDENACIÓ URBANÍSTICA MUNICIPAL
AJUNTAMENT PALAU-SOLITÀ I PLEGAMANS

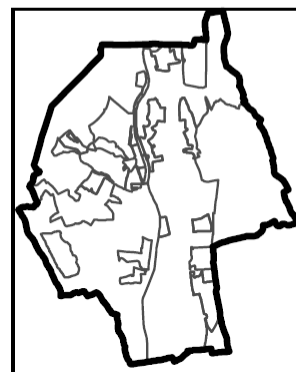

Nº Plànol
P.01

Nom Plànol

Suspensió de tramitació de plans urbanístics i llicències, comunicats i altres autoritzacions municipals en relació a la implantació d'instal·lacions d'emmagatzematge d'energia elèctrica.

Data
Gener 2026

Àmbit
Sòl No Urbanitzable

Escala
E: 1/5.000