



Ajuntament de
**PALAU-SOLITÀ
I PLEGAMANS**

ANUNCI

El Ple de l'Ajuntament de Palau-solità, en la sessió del 30 de juliol de 2026, en relació la modificació del Pla d'Ordenació Urbanística Municipal per a la regulació de les instal·lacions d'emmagatzematge d'energia elèctrica en bateries, va acordar el següent:

PRIMER. Desestimar les al·legacions presentades el 21/04/2026 per part de F S L i A M C en representació de FRV Arroyadas 2, S.L.U i el 23/04/2026 per part de J L M J i J L S F en representació de Narsil Power S.L.

SEGON. Acordar una nova aprovació inicial de la modificació del Pla d'Ordenació Urbanística Municipal (POUM) per tal de regular les instal·lacions d'emmagatzematge d'energia elèctrica en bateries, d'acord amb el document tècnic que consta a l'expedient.

TERCER. Donar continuïtat al termini d'un any, acordat per l'Ajuntament Ple de 29 de gener de 2026, i publicat al BOPB de 19 de febrer de 2026 de la suspensió, en tot l'àmbit de Sòl No Urbanitzable del municipi, de la tramitació de plans urbanístics derivats, projectes i l'atorgament de llicències i/o autoritzacions d'edificació, instal·lació o ampliació, així com d'altres autoritzacions municipals connexes establertes per la legislació sectorial, relatius a usos i instal·lacions de producció d'energia elèctrica, així com d'emmagatzematge d'aquesta energia, incloses les instal·lacions i també les línies de connexió a la xarxa que aquestes necessiten.

Queden excloses d'aquesta suspensió les llicències i autoritzacions per a instal·lacions d'energia solar (tèrmica i fotovoltaica) destinades a l'autoconsum, en virtut de l'article 74.2 del TRLUC.

QUART. Publicar aquest acord i el plànol dels àmbits afectats per la suspensió al BOPB, el qual s'adjunta com Annex.

CINQUÈ. Obrir un període d'informació pública durant 45 dies estant a la disposició de les persones interessades a la seu electrònica d'aquest Ajuntament, mitjançant anunci en el Diari Oficial de la Generalitat de Catalunya, i en un diari de gran tiratge a Catalunya i en altre d'àmbit local. Durant aquest període quedarà l'expedient a la disposició de qualsevol que vulgui examinar-ho perquè es presentin les al·legacions que s'estimin pertinents.

SISÈ. Donar audiència, simultàniament a la informació pública, als Ajuntaments l'àmbit territorial dels quals tingui límit amb el d'aquest municipi, que son: Santa Perpetua de la Mogoda, Parets del Vallès, Montcada i Reixac, Lliça d'Amunt, Polinyà, Mollet del Vallès, Caldes de Montbui, la Llagosta, Iliça d'Avall i Sentmenat.

SETÈ. Sol·licitar informes a les administracions públiques per raó de les seves competències sectorials, que en aquest cas son:

- Oficina Territorial d'Avaluació Ambiental de Barcelona
- Agència Catalana de l'Aigua



Ajuntament de
**PALAU-SOLITÀ
I PLEGAMANS**

- Serveis Territorials a Barcelona del Departament d'Agricultura, Ramaderia, Pesca i Alimentació
- Serveis Territorials a Barcelona del Departament de Cultura
- Servei de Fauna i Flora
- Subdirecció General de Prevenció i Control de la Contaminació Atmosfèrica
- Oficina Catalana del Canvi Climàtic
- Subdirecció General de Programes en Protecció Civil
- Agència de Residus de Catalunya
- Institut Cartogràfic i Geològic de Catalunya
- Àrea de Territori i Sostenibilitat de la Diputació de Barcelona
- Consell Comarcal del Vallès Occidental
- Direcció General d'Energia de la Generalitat de Catalunya.
- Direcció General d'Indústria de la Generalitat de Catalunya.
- Direcció General d'Infraestructures de Mobilitat de la Generalitat de Catalunya.
- Direcció General de Boscos i Gestió del Medi Ambient de la Generalitat de Catalunya.
- RED ELECTRICA DE ESPAÑA, SA.

VUITÈ. Notificar a les persones interessades que en el present cas son:

- DEPANA - Lliga per a la Defensa del Patrimoni Natural
- ADENC Associació per la Defensa i l'Estudi de la Natura
- FRV ARROYADAS 2, S.L.
- LUREG BERO S.L.
- NARSIL POWER S.L.


Així mateix s'ha de tenir en compte que de conformitat amb allò establert a la Disposició Addicional Desena del TRLUC, els terminis per a la tramitació i la resolució definitiva de les figures de planejament urbanístic i de gestió urbanística establertes per aquesta Llei s'amplien en un mes, en el cas que coincideixin total o parcialment amb el mes d'agost.

Palau-solità i Plegamans, 31 de juliol de 2026

L'alcalde
Oriol Lozano Rocabruna



Ajuntament de
**PALAU-SOLITÀ
I PLEGAMANS**

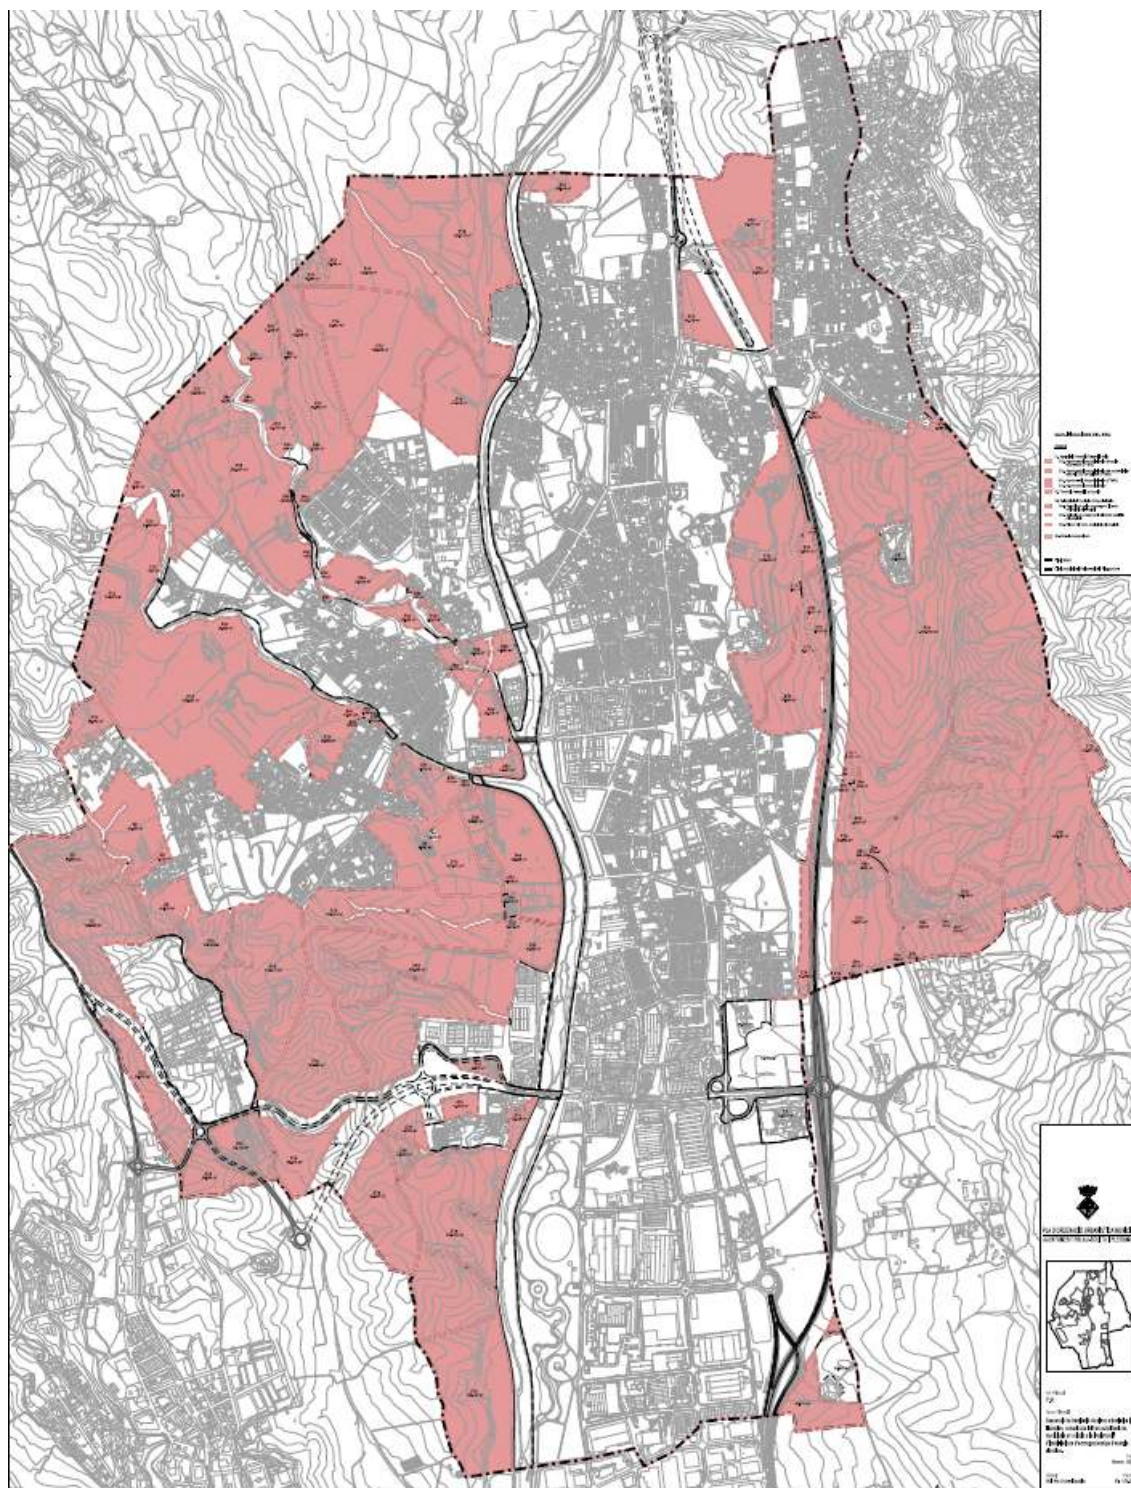


QUALIFICACIONS DEL SNU

ZONES

- 21. Agrícola i Forestal d'Especial Valor
- 21a. Agroforestal d'especial valor d'espais connectors (PTMB)
- 21b. Agroforestal d'especial valor de connectivitat amb el PDU de Gallecs (PTMB)
- 21c. Agroforestal d'especial valor (PTMB)
- 21d. Agroforestal d'especial valor
- 22. Forestal d'especial protecció
- 24. Paisatgístic i Ecològic d'Especial Valor
- 24a. Agrícola de valor reconegut d'interès ecològic i paisatgístic
- 24b. Agrícola de preservació d'interès ecològic i paisatgístic
- 24c. Ribera d'interès ecològic i paisatgístic
- 25. Dotacions esportives

- Limit SNU
- Limit municipal Palau-solità i Plegamans

PLA D'ORDENACIÓ URBANÍSTICA MUNICIPAL AJUNTAMENT PALAU-SOLITÀ I PLEGAMANS

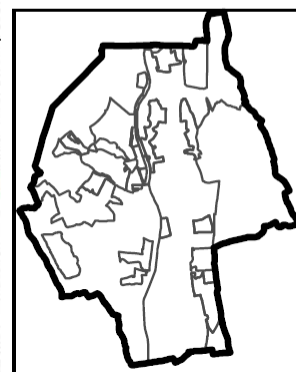

Nº Plànol
P.01

Nom Plànol

Suspensió de tramitació de plans urbanístics i llicències, comunicats i altres autoritzacions municipals en relació a la implantació d'instal·lacions d'emmagatzematge d'energia elèctrica.

Data
Gener 2026

Àmbit
Sòl No Urbanitzable

Escala
E: 1/5.000